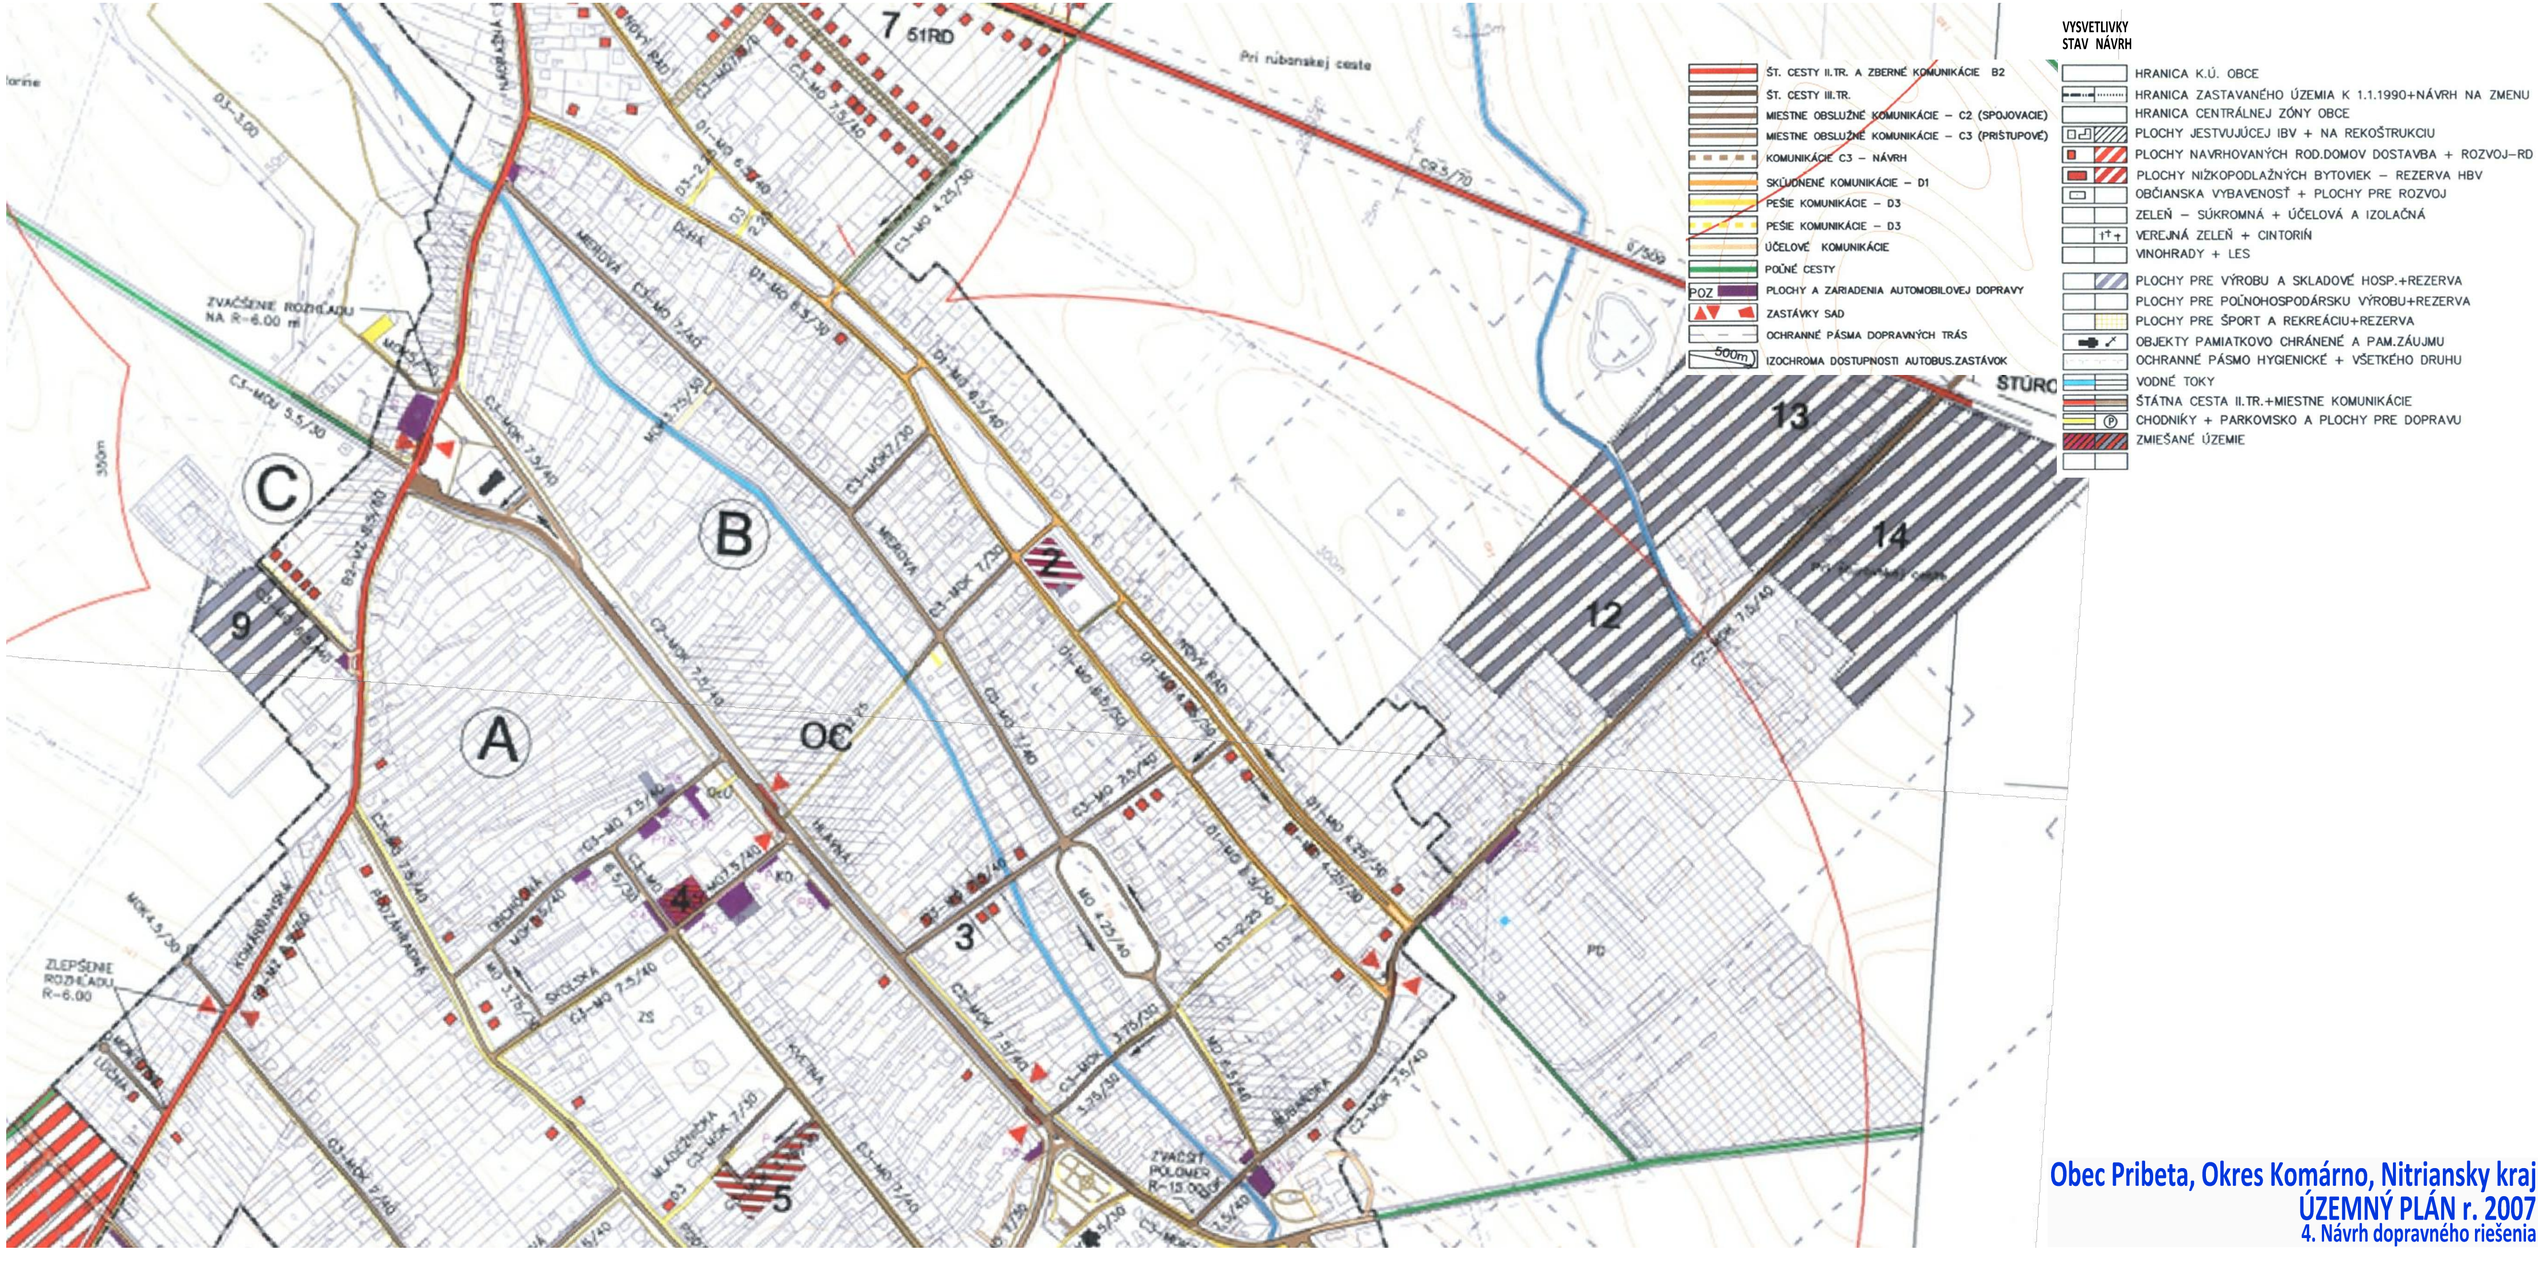
VYSVETLIVKY
STAV NÁVRH
ŠT. CESTY II.TR. A ZBERNÉ KOMUNIKÁCIE B2
ŠT. CESTY III.TR.
MIESTNE OBSLUŽNÉ KOMUNIKÁCIE – C2 (SPOJOVACIE)
MIESTNE OBSLUŽNÉ KOMUNIKÁCIE – C3 (PRÍSTUPOVÉ)
KOMUNIKÁCIE C3 – NÁVRH
SKÚDENÉ KOMUNIKÁCIE – D1
PEŠIE KOMUNIKÁCIE – D3
PEŠIE KOMUNIKÁCIE – D3
ÚČELOVÉ KOMUNIKÁCIE
POĽNÉ CESTY
POZ PLOCHY A ZARIADENIA AUTOMOBILOVEJ DOPRAVY
ZASTÁVKY SAD
OCHRANNÉ PÁSMA DOPRAVNÝCH TRÁS
500m IZOCHROMA DOSTUPNOSTI AUTOBUS.ZASTÁVOK
HRANICA K.Ú. OBCE
HRANICA ZASTAVANÉHO ÚZEMIA K 1.1.1990+NÁVRH NA ZMENU
HRANICA CENTRÁLNEJ ZÓNY OBCE
PLOCHY JESTVUJÚCEJ IBV + NA REKOŠTRUKCIU
PLOCHY NAVRHOVANÝCH ROD.DOMOV DOSTAVBA + ROZVOJ–RD
PLOCHY NÍŽKOPODLAŽNÝCH BYTOVIEK – REZERVA HBV
OBČIANSKA VYBAVENOSŤ + PLOCHY PRE ROZVOJ
ZELEŇ – SÚKROMNÁ + ÚČELOVÁ A IZOLAČNÁ
VEREJNÁ ZELEŇ + CINTORÍN
VINOHRADY + LES
PLOCHY PRE VÝROBU A SKLADOVÉ HOSP.+REZERVA
PLOCHY PRE POĽNOHOSPODÁRSKU VÝROBU+REZERVA
PLOCHY PRE ŠPORT A REKREÁCIU+REZERVA
OBJEKTY PAMIATKOVO CHRÁNENÉ A PAM.ZÁUJMU
OCHRANNÉ PÁSMO HYGIENICKÉ + VŠETKÉHO DRUHU
VODNÉ TOKY
ŠTÁTNA CESTA II.TR.+MIESTNE KOMUNIKÁCIE
CHODNÍKY + PARKOVISKO A PLOCHY PRE DOPRAVU
ZMIEŠANÉ ÚZEMIE
Pri rubanskej ceste
ZVAČŠENIE ROZHĽADU NA R-6.00 m
ZLEPŠENIE ROZHĽADU R-6.00
ZVÄČŠIŤ POLOMER R-15.00
MEDZOVÁ
HLAVNÁ
SKLENÁRSKA
KVETNÁ
OBCHODNÁ
ŠKOLSKÁ
KOMÁRŇANSKÁ
A
B
C
OC
PD
STÚRO
Obec Pribeta, Okres Komárno, Nitriansky kraj
ÚZEMNÝ PLÁN r. 2007
4. Návrh dopravného riešenia